



Vivienda D
2 dormitorios

Portal 2

Sup. útil: 73.80 m²

Plazas garaje: 1

Trastero: 1

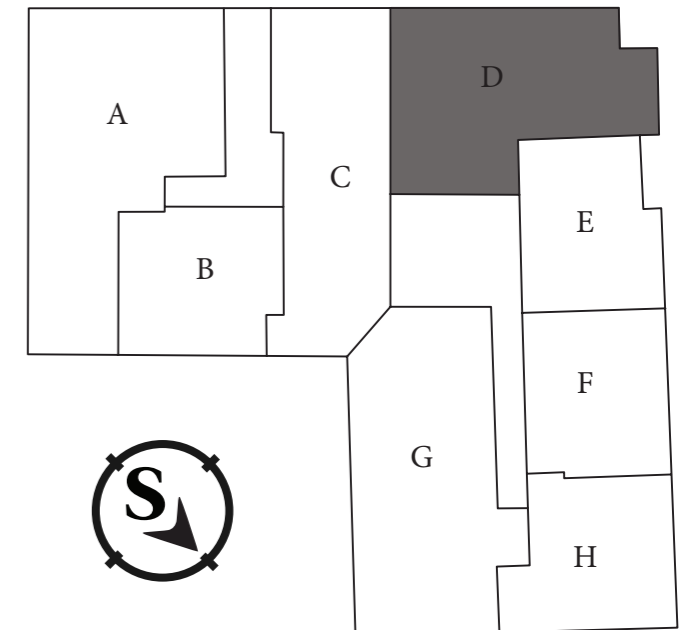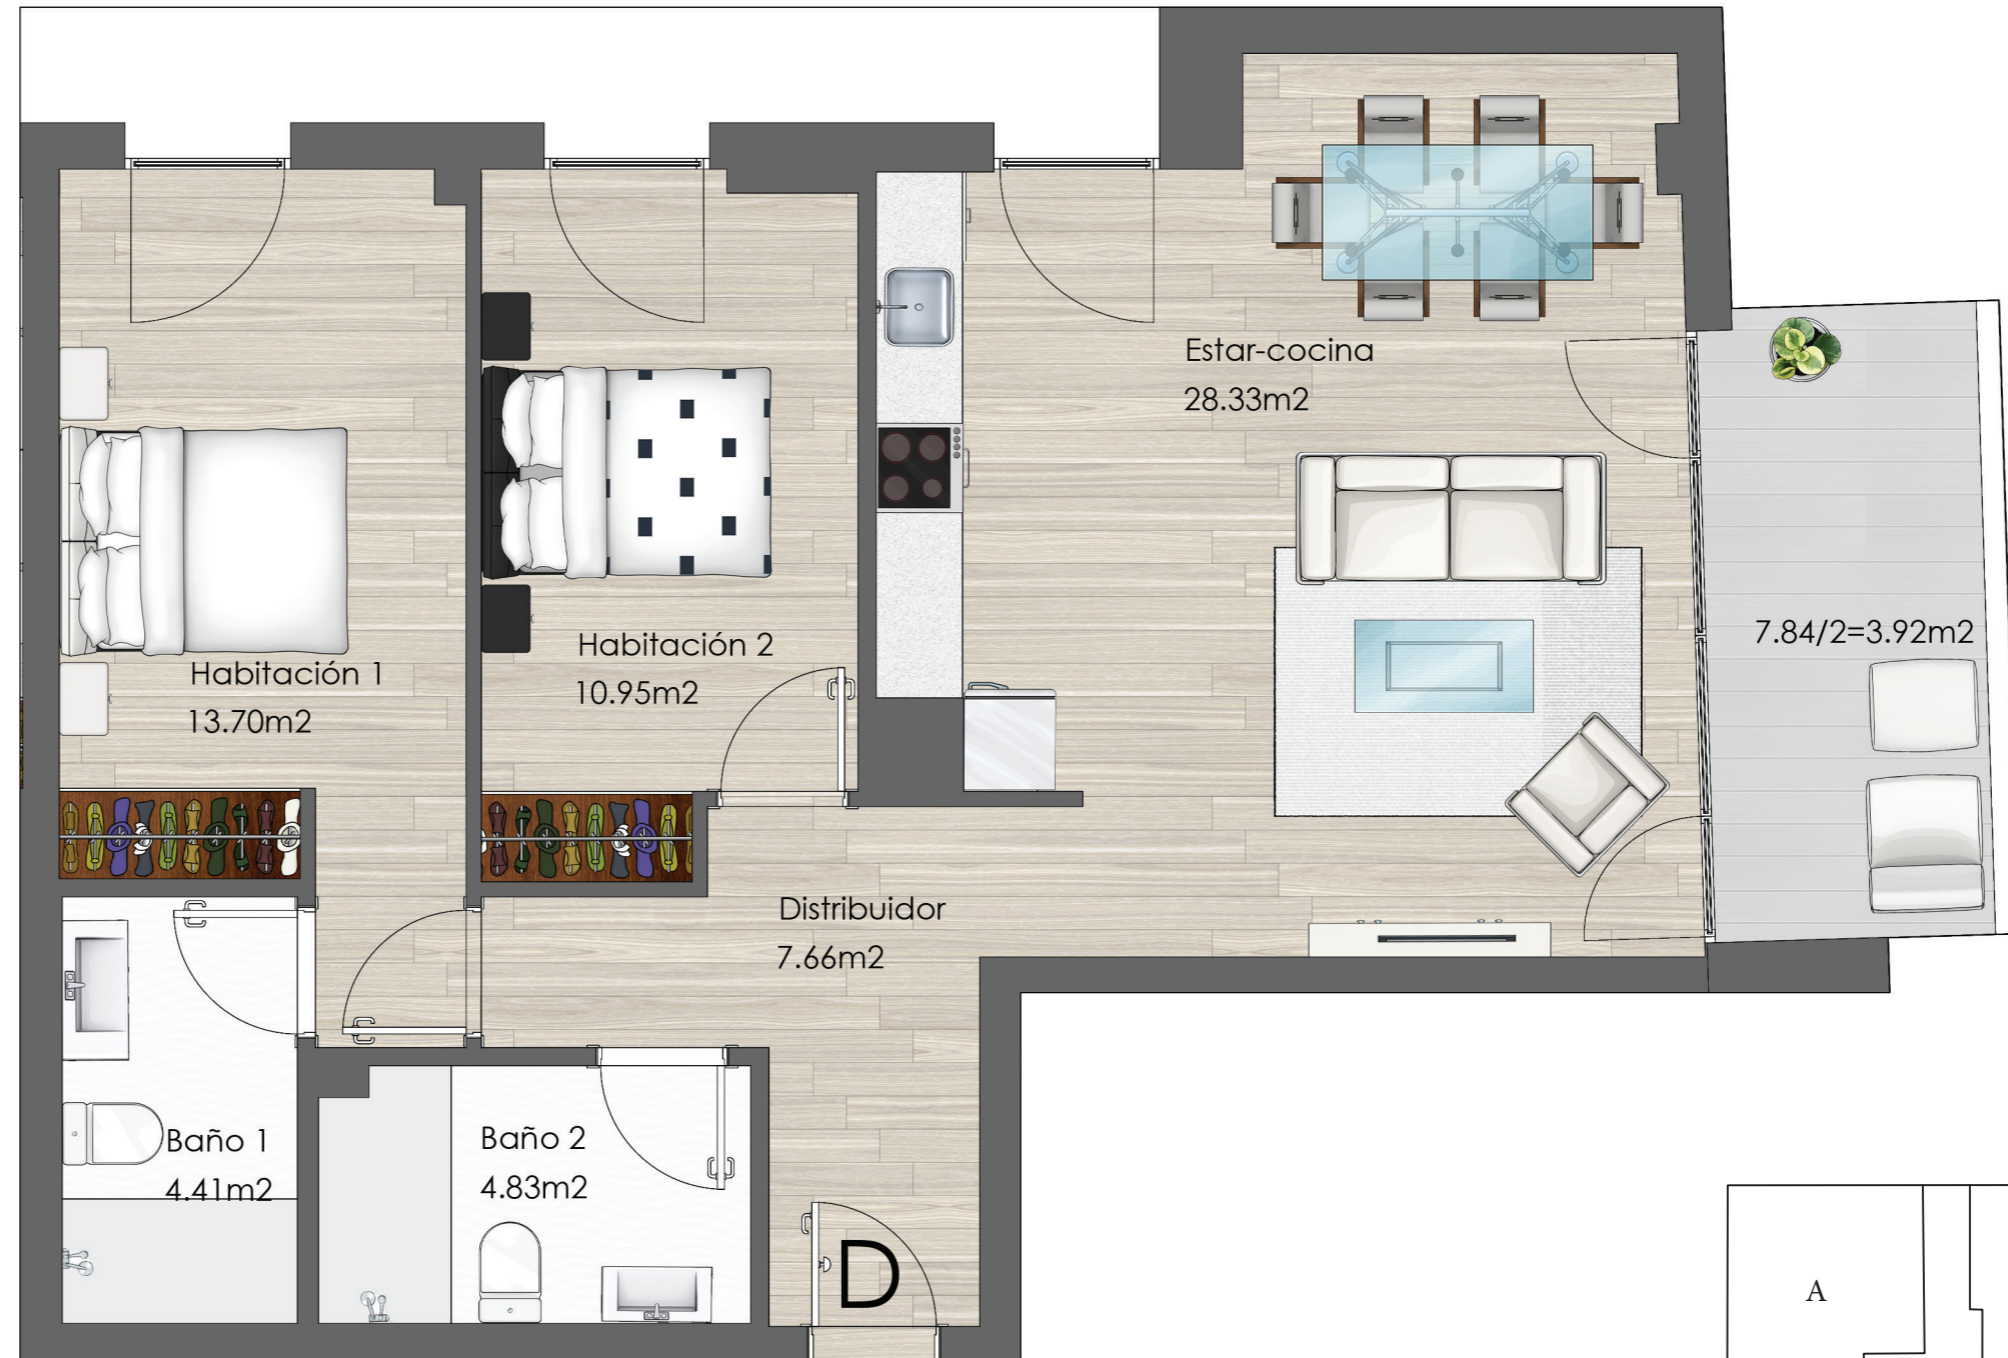

Más información en www.nuevogijonhomes.com

Av. del Llano, 14, 33205 Gijón, Asturias ☎ 985 39 85 01

OBSERVACIONES: El presente documento tiene carácter informativo y podrá experimentar ligeras variaciones por exigencias técnicas. El amueblamiento es orientativo y no está incluido en la venta. Las superficies indicadas son aproximadas.