



Vivienda B  
1 dormitorio

Porta 1

Sup. útil: 41.02 m<sup>2</sup>

Plazas garaje: 1

Trastero: 1

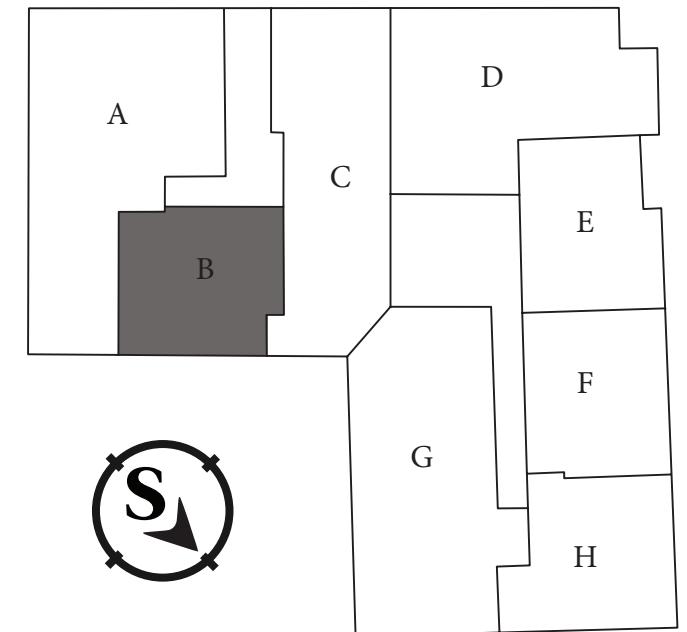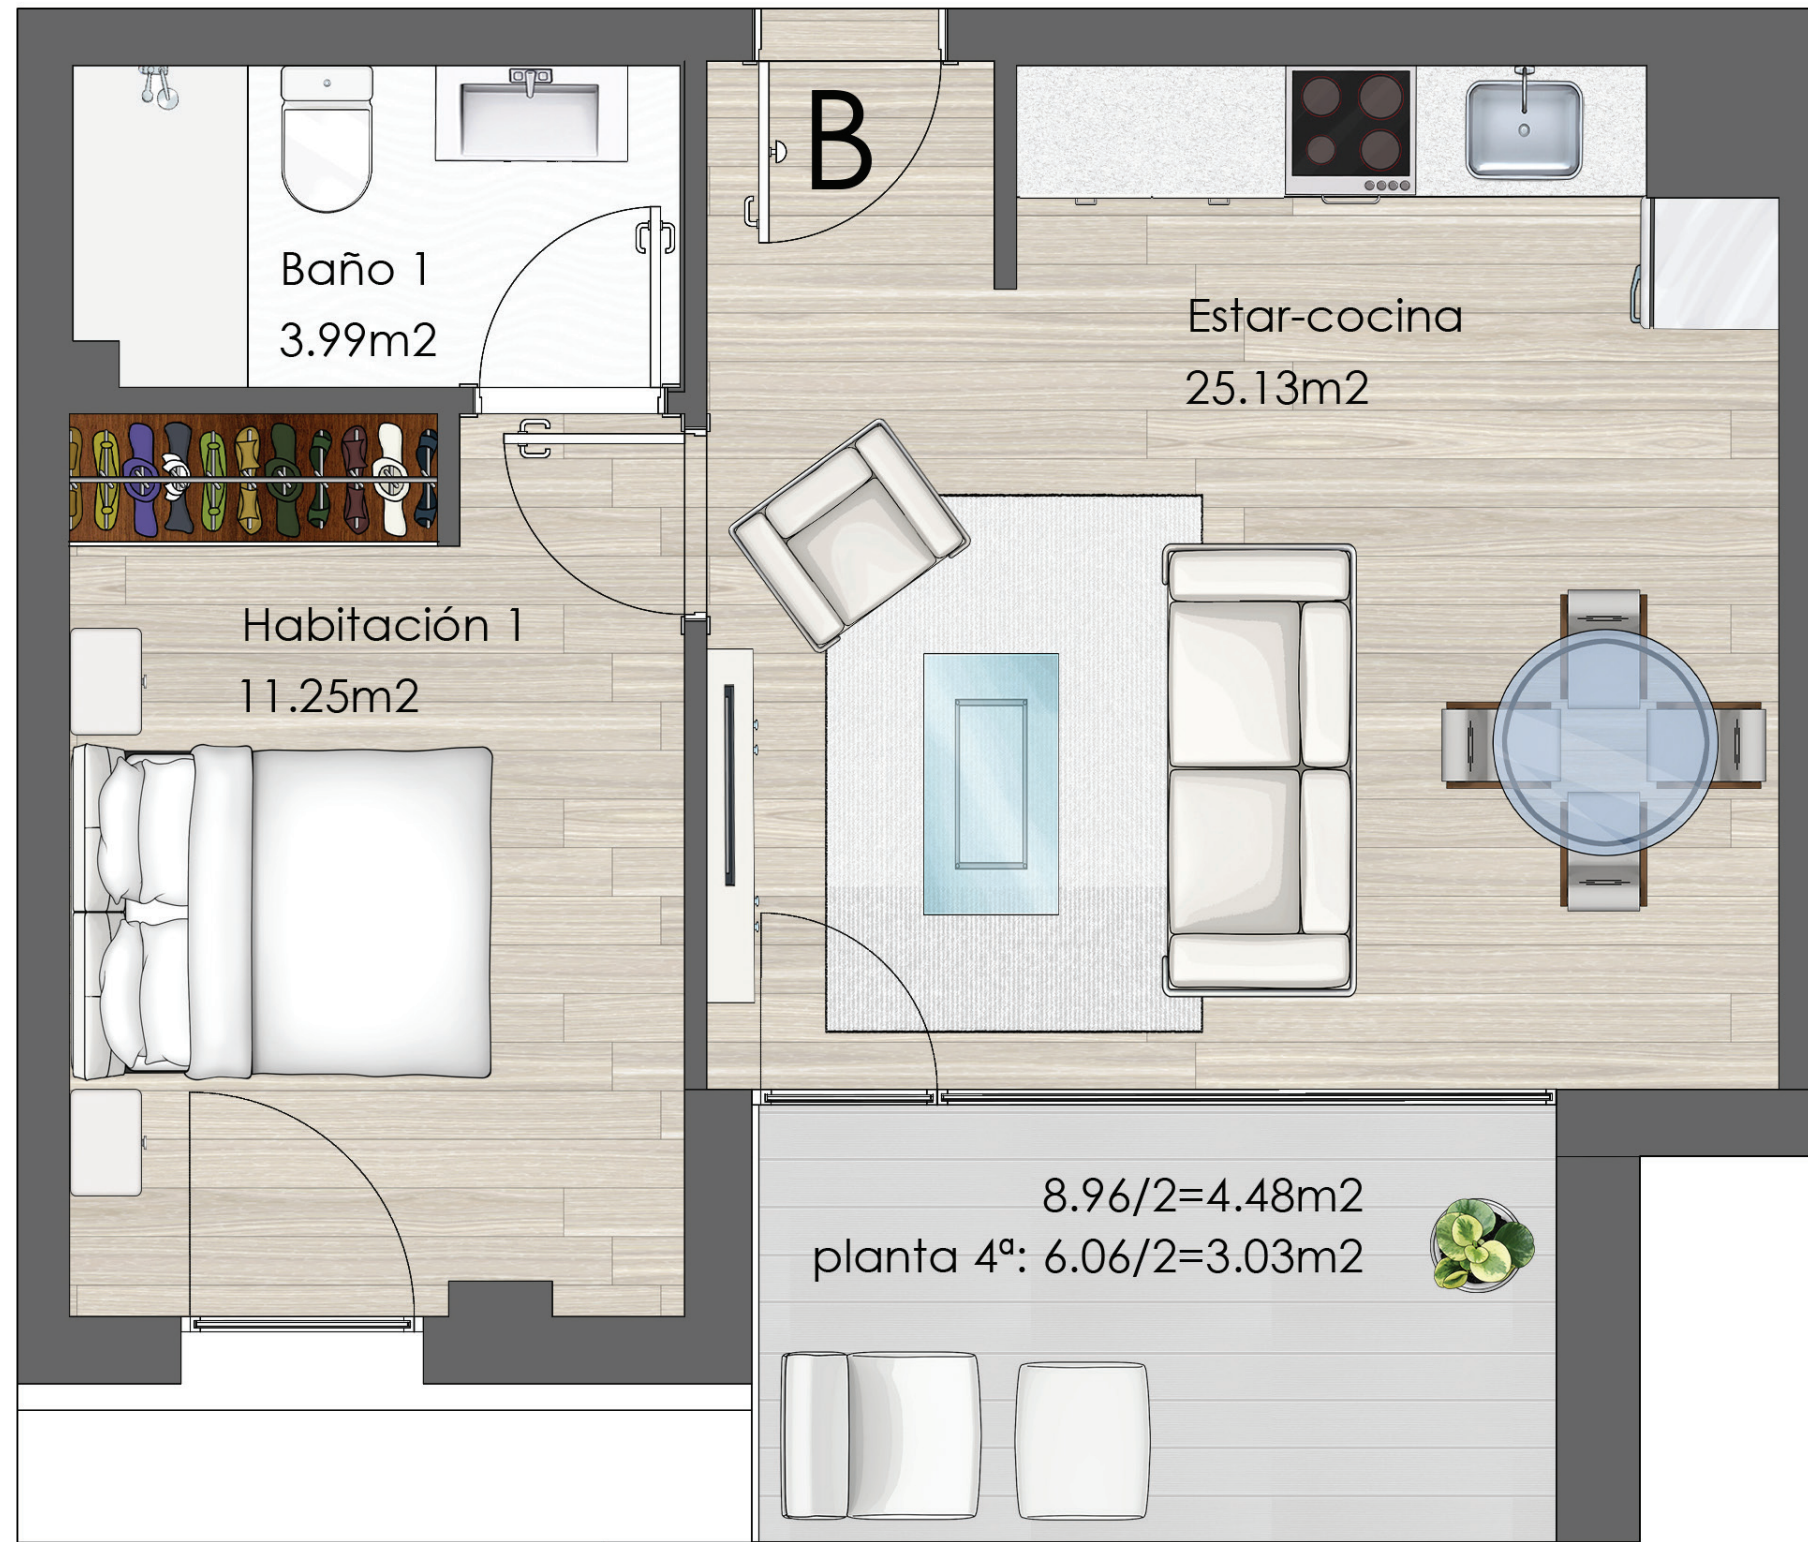

Más información en [www.nuevogijonhomes.com](http://www.nuevogijonhomes.com)

Av. del Llano, 14, 33205 Gijón, Asturias ☎ 985 39 85 01

OBSERVACIONES: El presente documento tiene carácter informativo y podrá experimentar ligeras variaciones por exigencias técnicas. El amueblamiento es orientativo y no está incluido en la venta. Las superficies indicadas son aproximadas.